



DETAIL D'ASSEMBLAGE

Lisse basse + Dalle

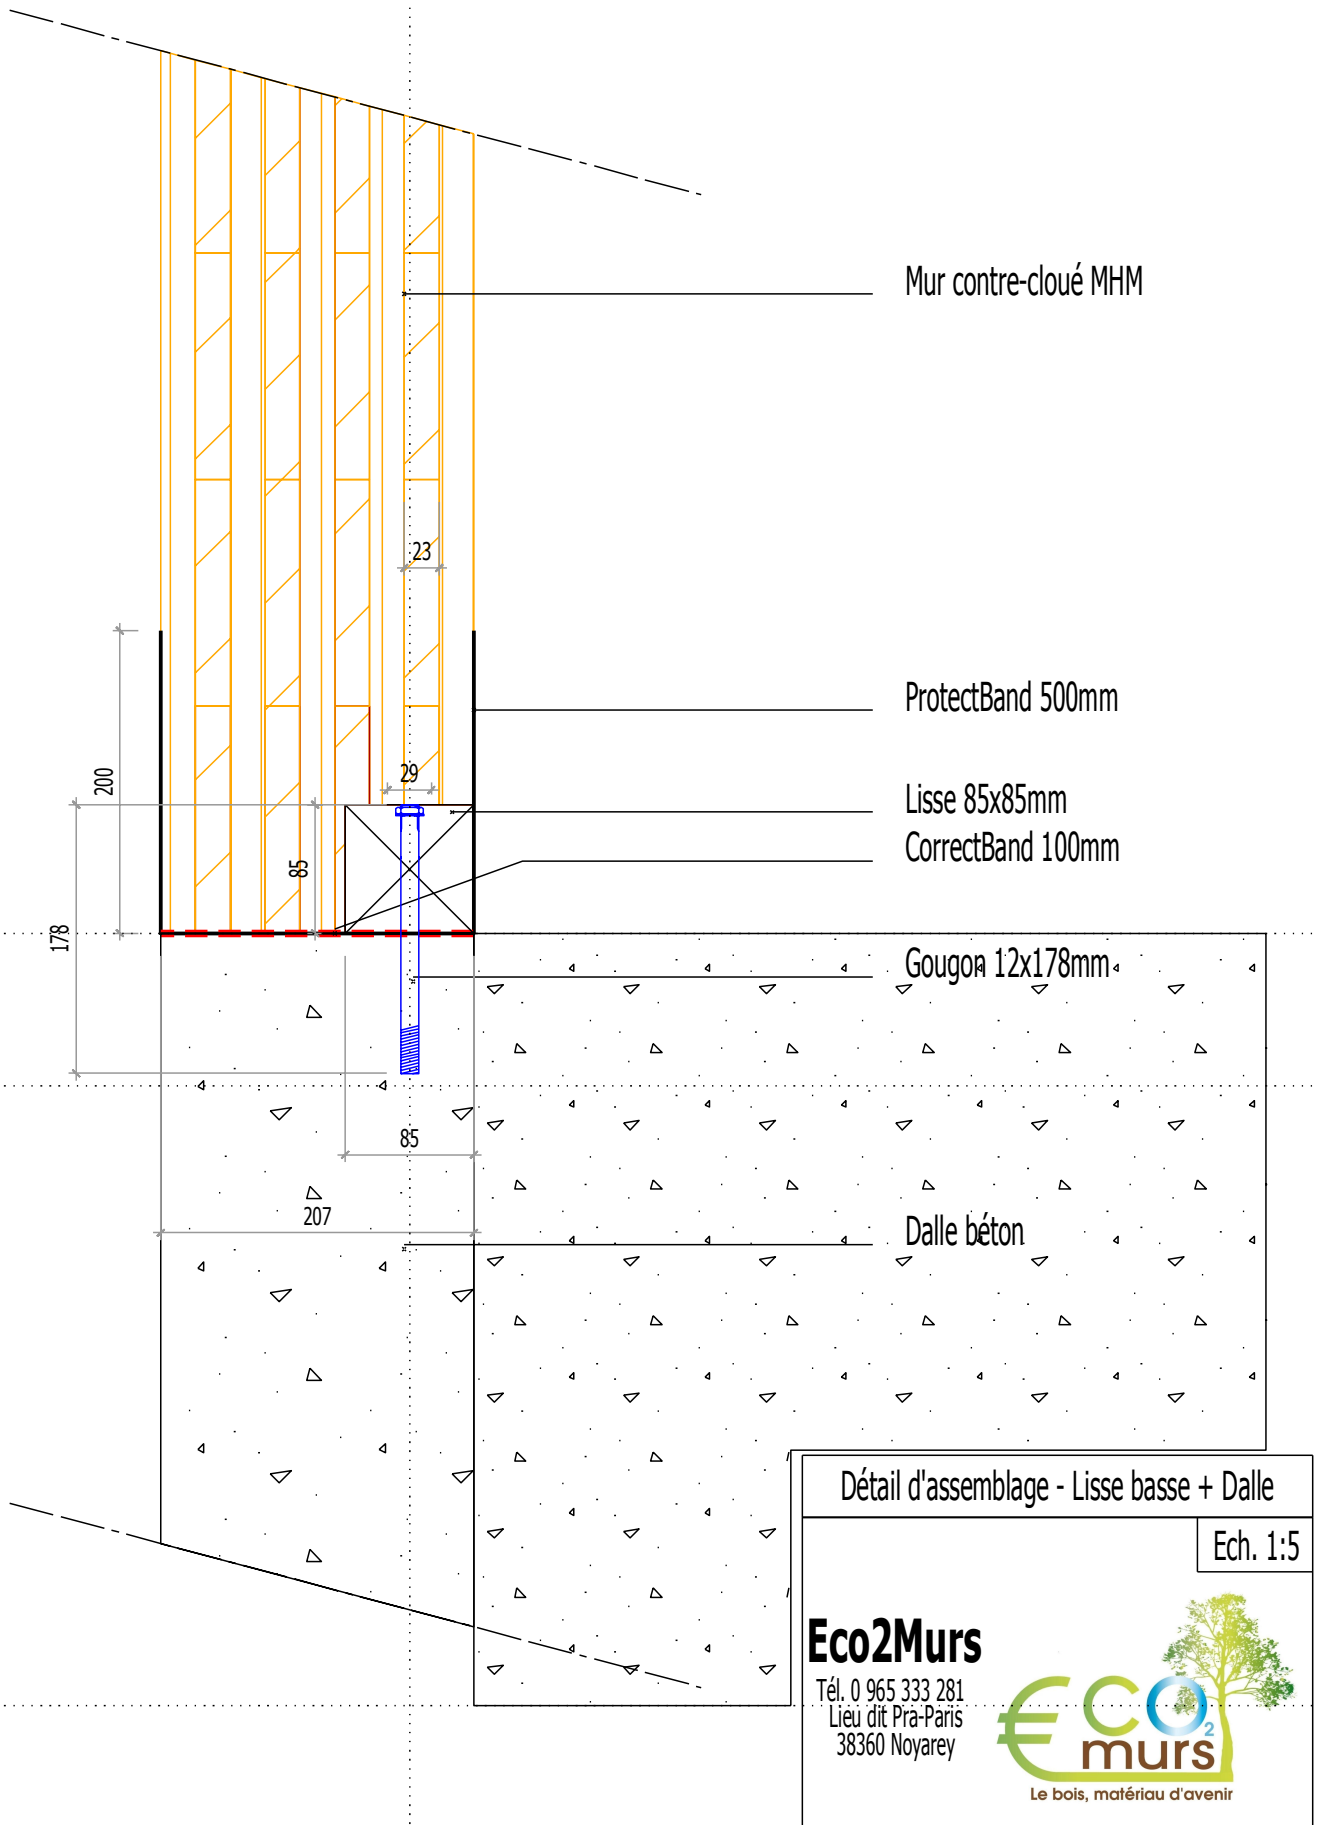

DETAIL D'ASSEMBLAGE

Murs continus

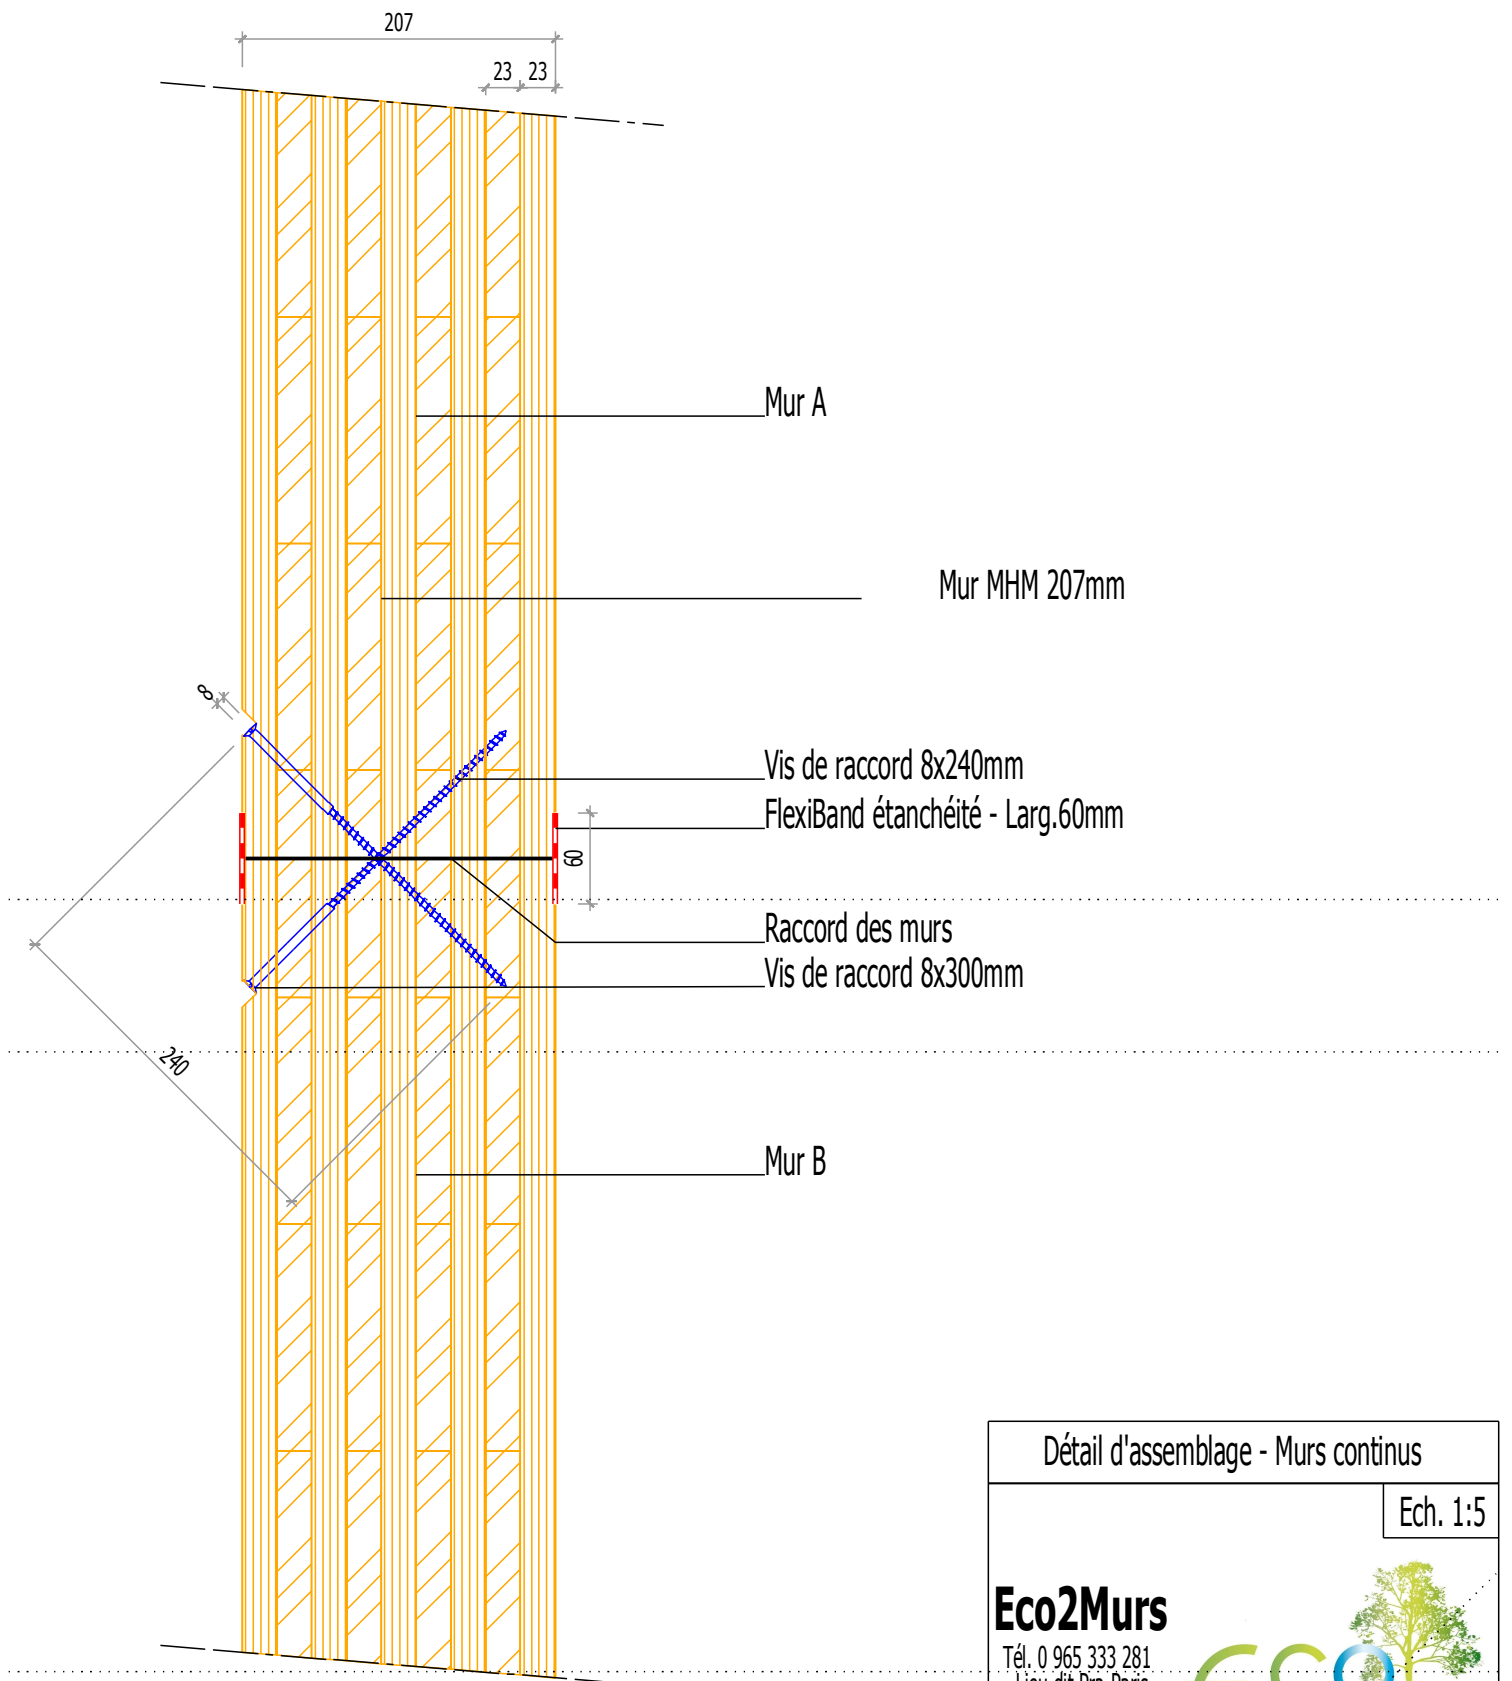

Détail d'assemblage - Murs continus

Ech. 1:5


Eco2Murs

Tél. 0 965 333 281
Lieu dit Pra-Paris
38360 Noyarey



DETAIL D'ASSEMBLAGE

Murs d'angle

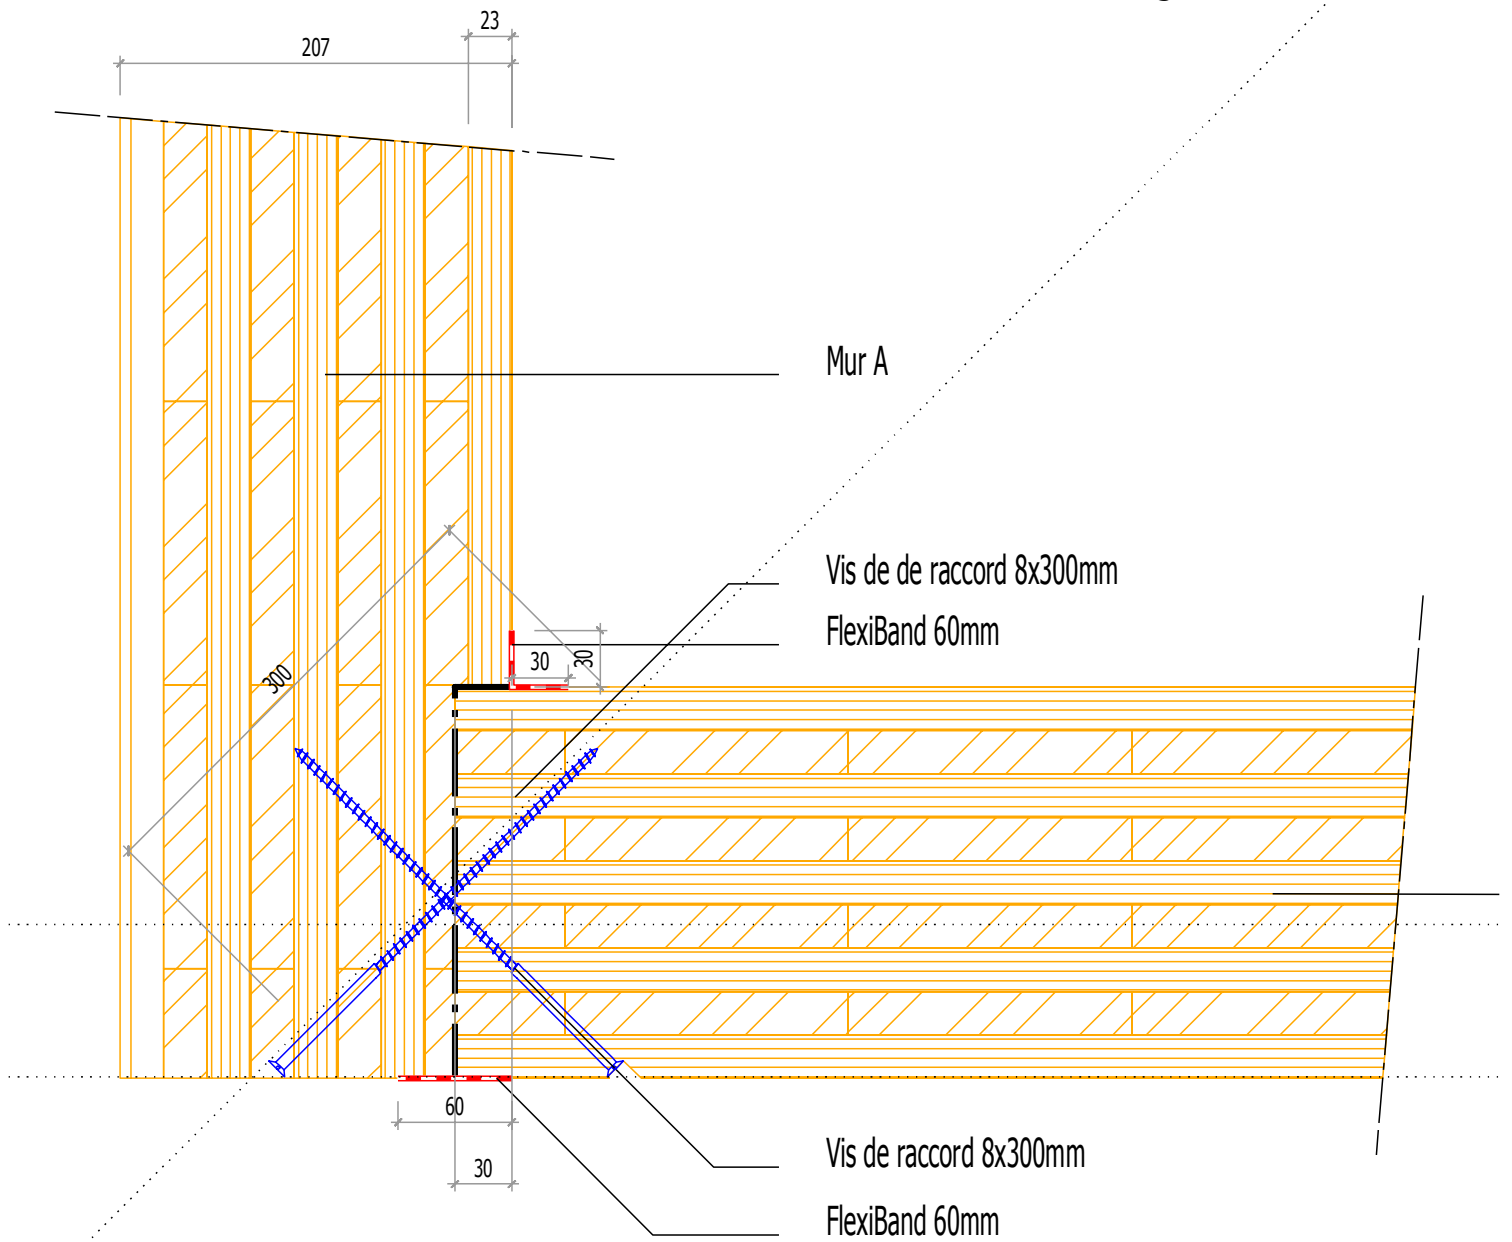

Détail d'assemblage - Murs d'angle

Ech. 1:4


Eco2Murs

Tél. 0 965 333 281
Lieu dit Pra-Paris
38360 Noyarey



DETAIL D'ASSEMBLAGE

Plancher d'étage - Solivage traditionnel

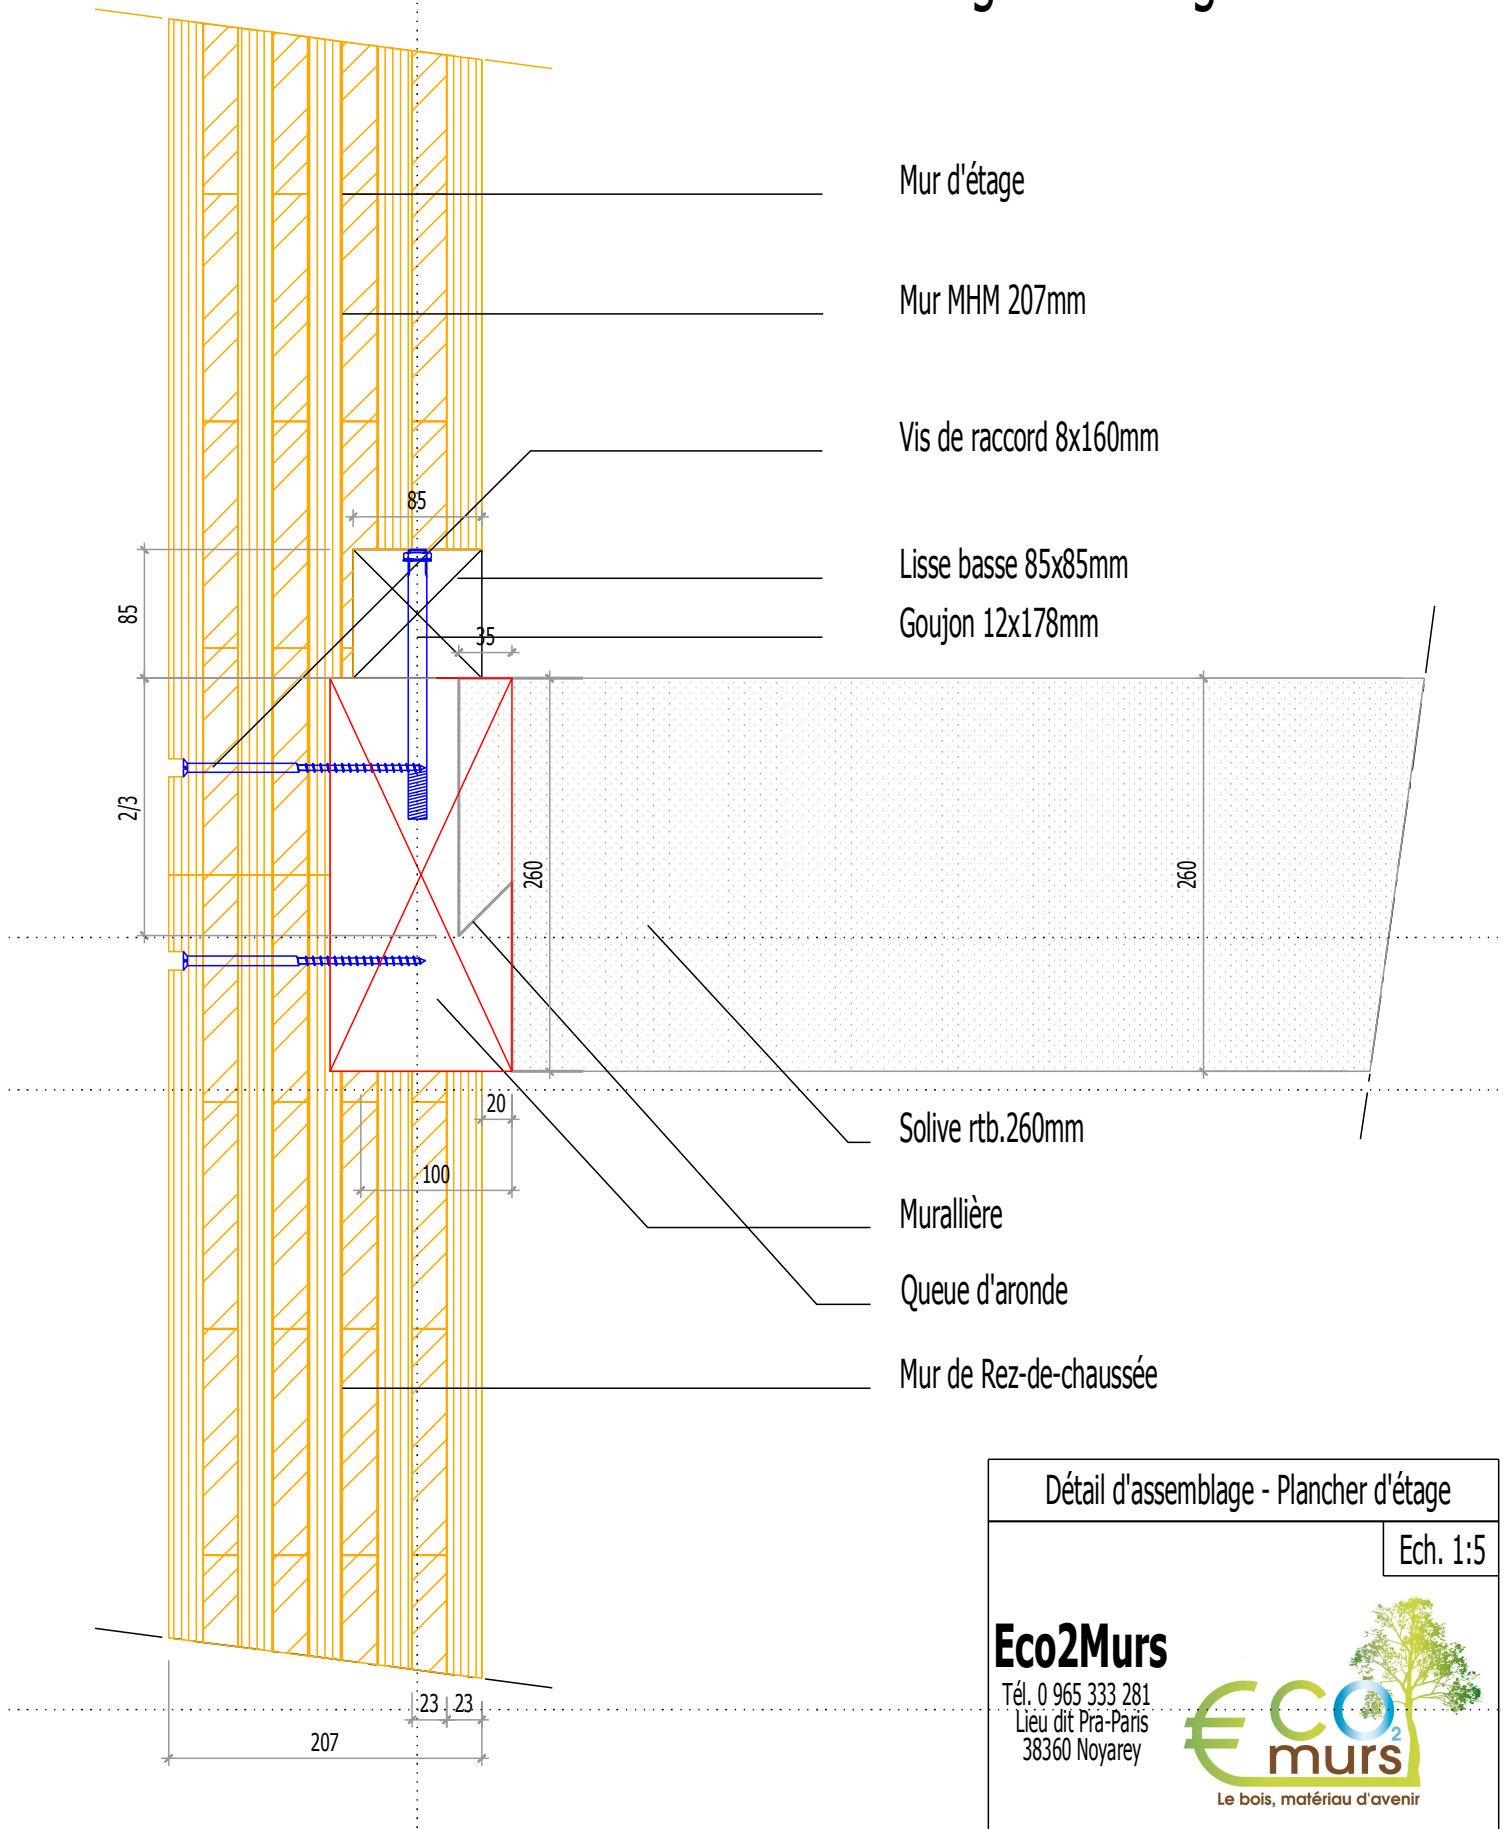

Détail d'assemblage - Plancher d'étage

Ech. 1:5

Eco2Murs

Tél. 0 965 333 281
Lieu dit Pra-Paris
38360 Noyarey



Le bois, matériau d'avenir